

Kuća Moise, Cres - grafički prikaz

Jurki, Lara

Supplement / Prilog

Publication year / Godina izdavanja: **2018**

Permanent link / Trajna poveznica: <https://urn.nsk.hr/urn:nbn:hr:215:767528>

Rights / Prava: [In copyright](#)/[Zaštićeno autorskim pravom.](#)

Download date / Datum preuzimanja: **2024-07-18**





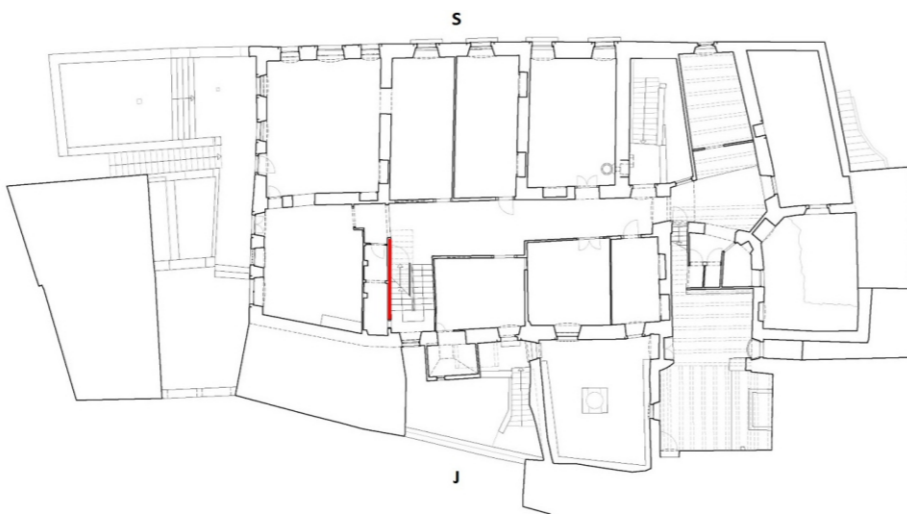
Repository / Repozitorij:

[Repository of the Academy of Fine Arts in Zagreb](#)





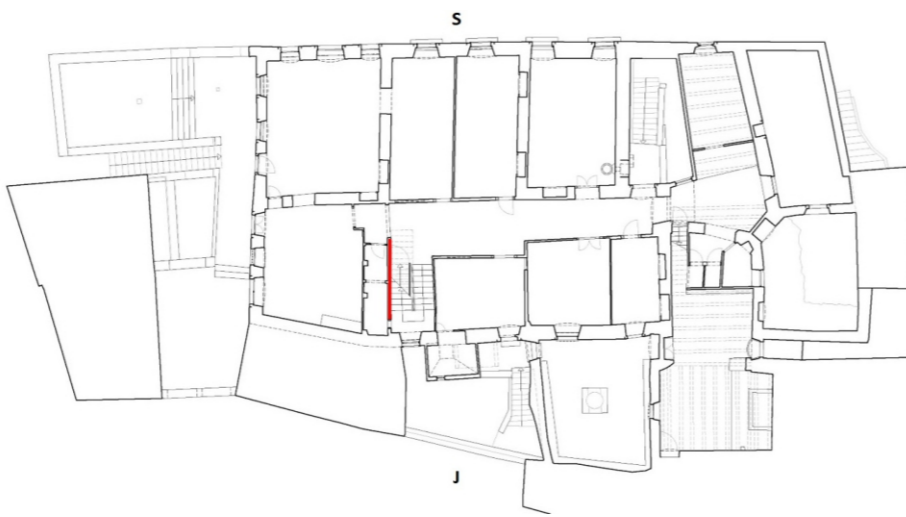


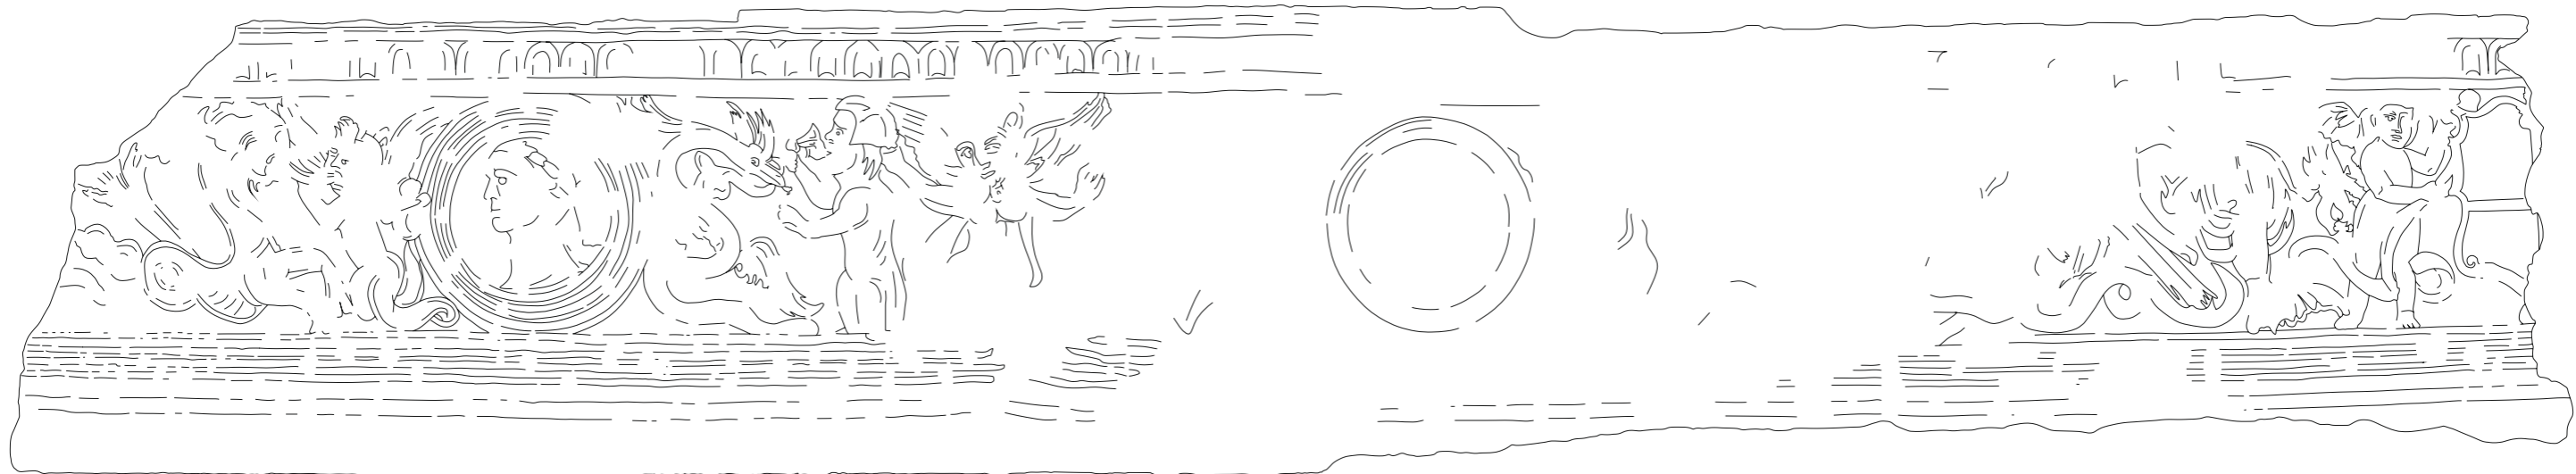1.	kuća Moise, Cres
	fragment zidnog oslika vijenca
	osnovni crtež




Legenda		Tlocrt prvog kata	lokalitet	Cres
	osnovni crtež		objekt	kuća Moise
			smještaj u objektu	prvi kat, središnji salon, južni dio zapadnog zida
			naziv slike	fragment oslika vijenca
			tehnika izvedbe	zidna slika
			autor	nepoznat
			vrijeme nastanka	16. stoljeće
			mjerilo	1 : 10
			voditeljica radova	konz. rest. Nives Maksimović Vasev
			mentorica/ komentor	doc. mr. art. Neva Pološki, konz.-rest. Miroslav Jelenčić mag. art.
			crtale i obradile	Ivana Dragozet i Lara Jurki

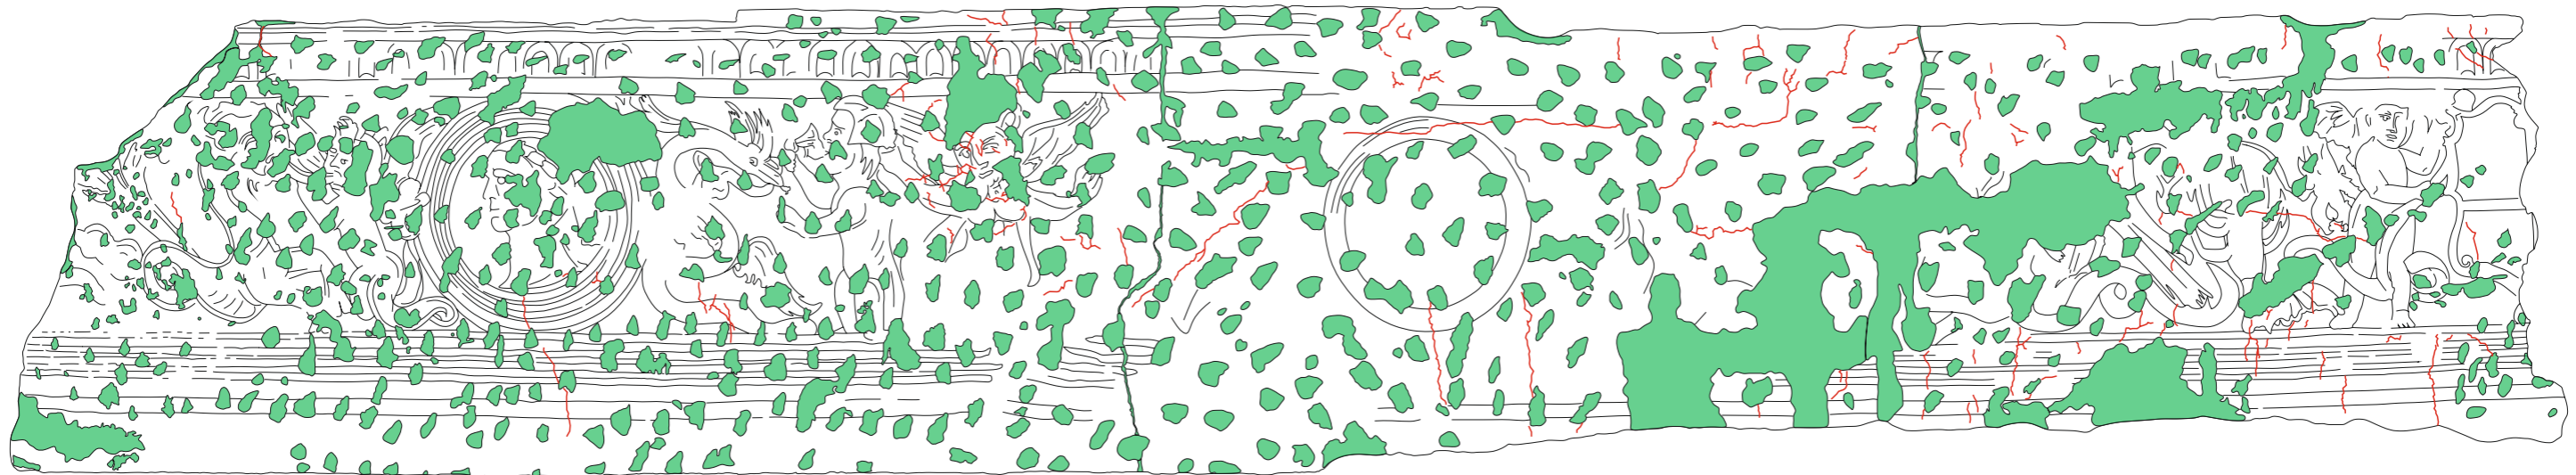
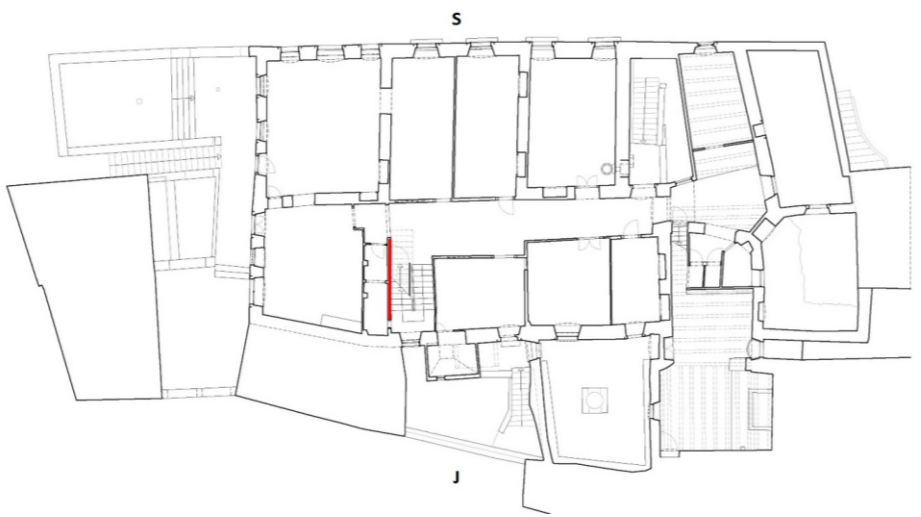




2. kuća Moise, Cres
 fragment zidnog oslika vijenca
 dokumentacija stanja očuvanosti -
 oštećenja *intonaca*

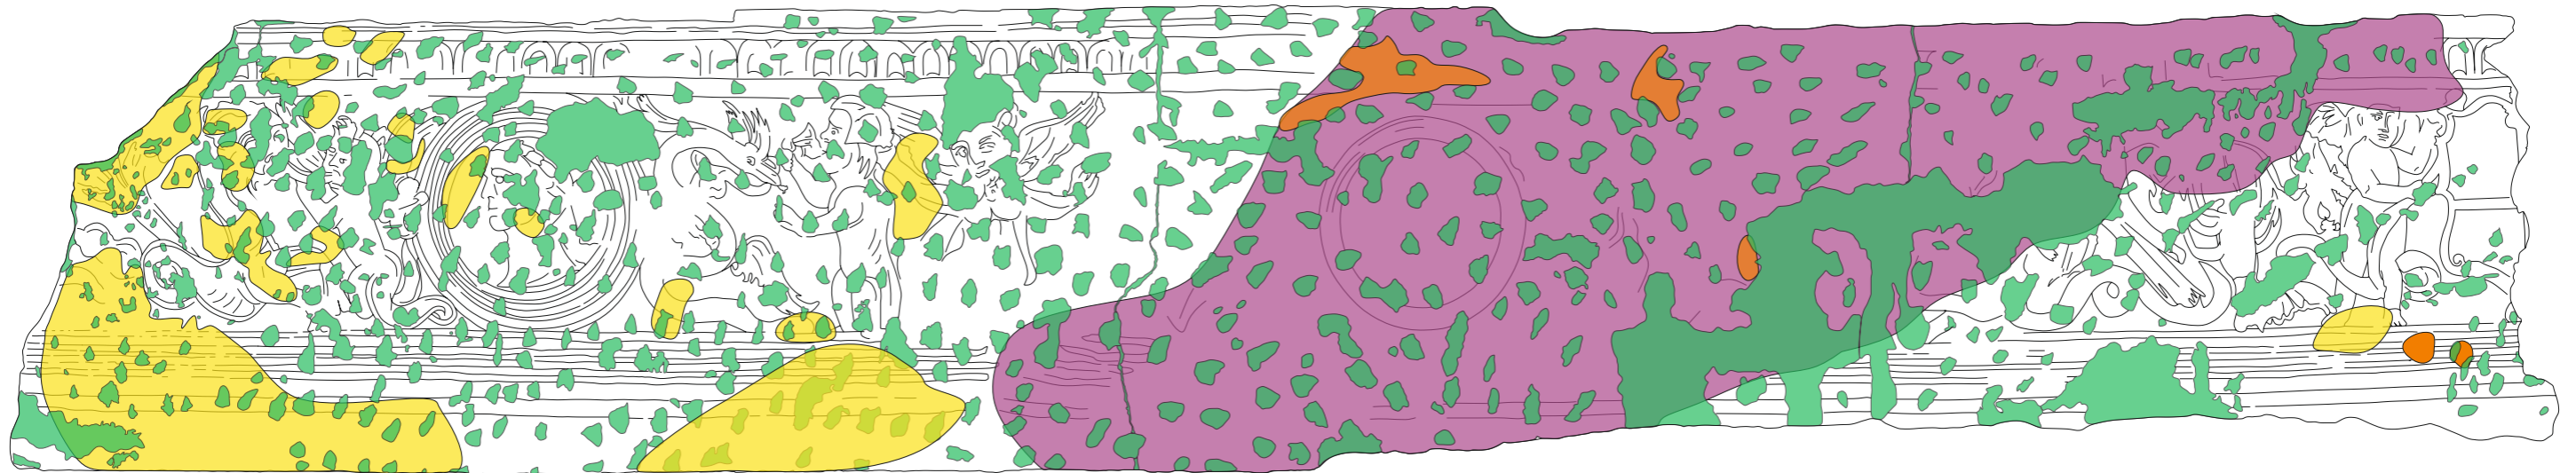


Legenda		Tlocrt prvog kata	lokalitet	Cres
	osnovni crtež		objekt	kuća Moise
	pukotina u sloju <i>intonaca</i>		smještaj u objektu	prvi kat, središnji salon, južni dio zapadnog zida
	nedostatak <i>intonaca</i> - lakuna		naziv slike	fragment oslika vijenca
			tehnika izvedbe	zidna slika
			autor	nepoznat
			vrijeme nastanka	16. stoljeće
			mjerilo	1 : 10
			voditeljica radova	konz. rest. Nives Maksimović Vasev
			mentorica/ komentor	doc. mr. art. Neva Pološki, konz.-rest. Miroslav Jelenčić mag. art.
		crtae i obradile	Ivana Dragozet i Lara Jurki	


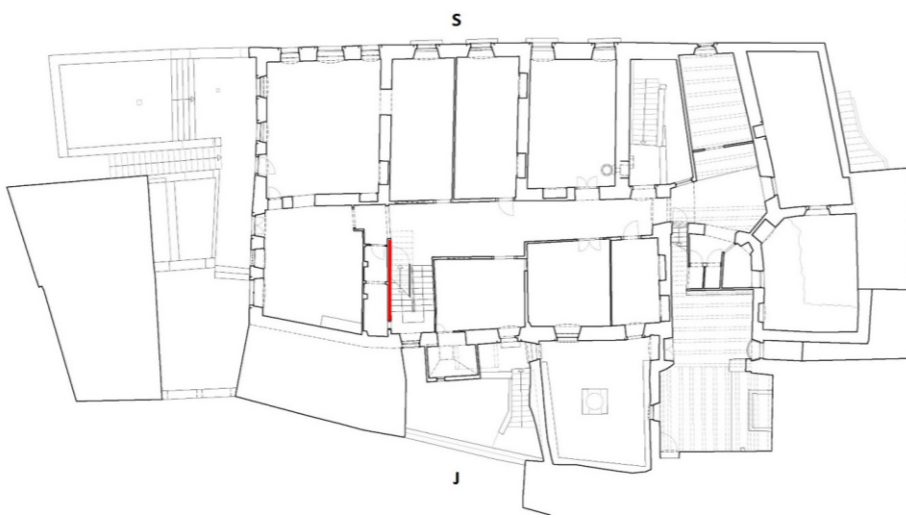




3. kuća Moise, Cres
 fragment zidnog oslika vijenca
 dokumentacija stanja očuvanosti -
oštećenja slikanog sloja

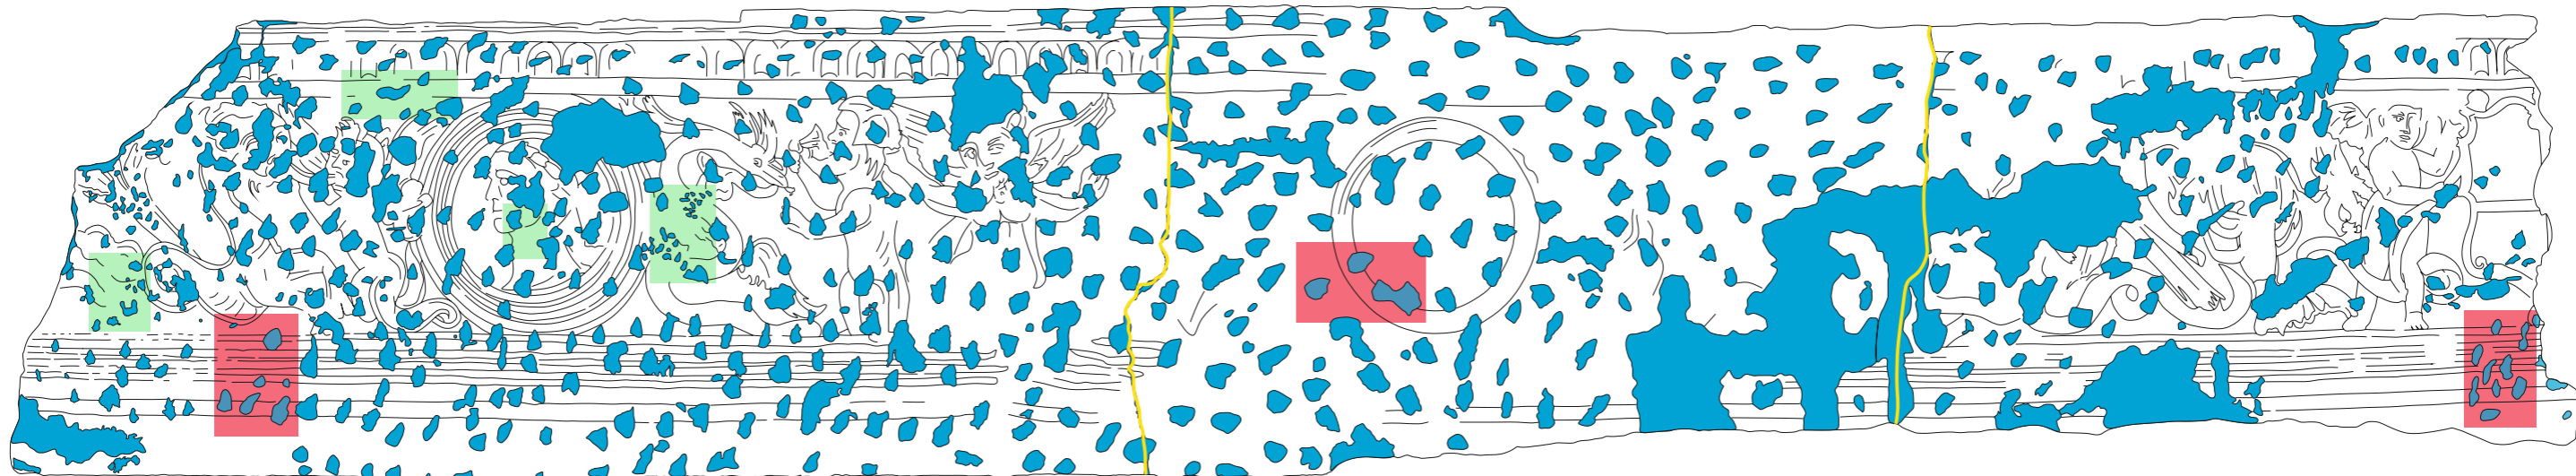

Legenda		Tlocrt prvog kata	lokaliitet	Cres
	osnovni crtež		objekt	kuća Moise
	nedostatak intonaca - lakune		smještaj u objektu	prvi kat, središnji salon, južni dio zapadnog zida
	potpuni nedostatak slikanog sloja - ispran		naziv slike	fragment oslika vijenca
	djelomični nedostatak slikanog sloja - ljuškasto odvajanje		tehnika izvedbe	zidna slika
	djelomični nedostatak slikanog sloja - stanjen slikani sloj		autor	nepoznat
			vrijeme nastanka	16. stoljeće
			mjerilo	1 : 10
			voditeljica radova	konz. rest. Nives Maksimović Vasev
			mentorica/ komentor	doc. mr. art. Neva Pološki, konz.-rest. Miroslav Jelenčić mag. art.
			crtale i obradile	Ivana Dragozet i Lara Jurki

4.	kuća Moise, Cres
	fragment zidnog oslika vijenca
	dokumentacija radova



Legenda		Tlocrt prvog kata	lokaliitet	Cres
	osnovni crtež		objekt	kuća Moise
	žbukana nadoknada u sloju <i>intonaca</i>		smještaj u objektu	prvi kat, središnji salon, južni dio zapadnog zida
	konsolidacija odvojenog slikanog sloja materijalom <i>PLM-AL</i>		naziv slike	fragment oslika vijenca
	proba nadoknada u slikanom sloju		tehnika izvedbe	zidna slika
	spoj dijelova fragmenta		autor	nepoznat
			vrijeme nastanka	16. stoljeće
			mjerilo	1 : 10
			voditeljica radova	konz. rest. Nives Maksimović Vasev
			mentorica/ komentor	doc. mr. art. Neva Pološki, konz.-rest. Miroslav Jelenčić mag. art.
			crtale i obradile	Ivana Dragozet i Lara Jurki