

# Grafička dokumentacija

---

**Dragozet, Ivana**

**Supplement / Prilog**

*Publication year / Godina izdavanja:* **2018**

*Permanent link / Trajna poveznica:* <https://urn.nsk.hr/urn:nbn:hr:215:643880>

*Rights / Prava:* [In copyright](#)/[Zaštićeno autorskim pravom.](#)

*Download date / Datum preuzimanja:* **2024-08-26**

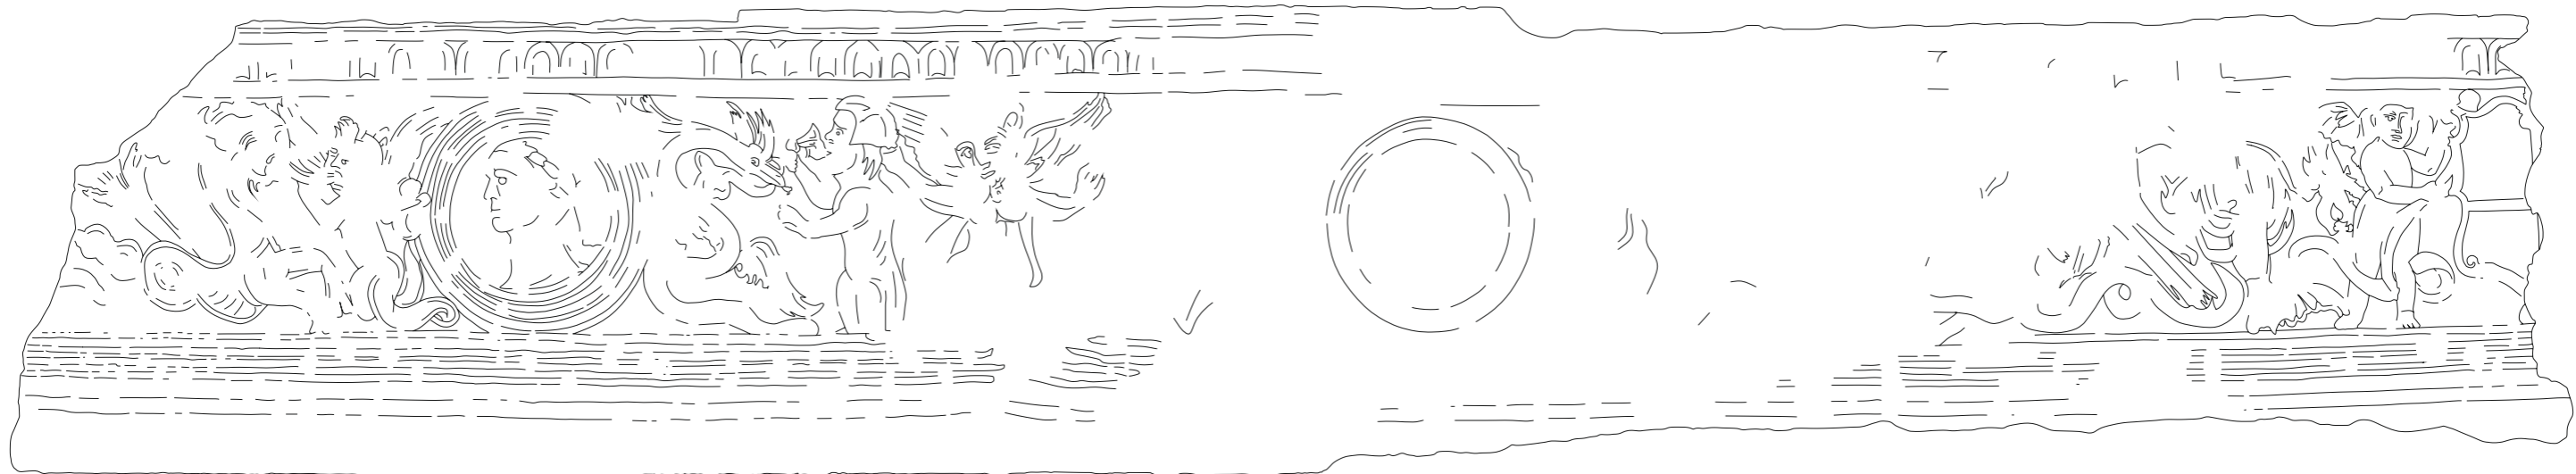


*Repository / Repozitorij:*

[Repository of the Academy of Fine Arts in Zagreb](#)

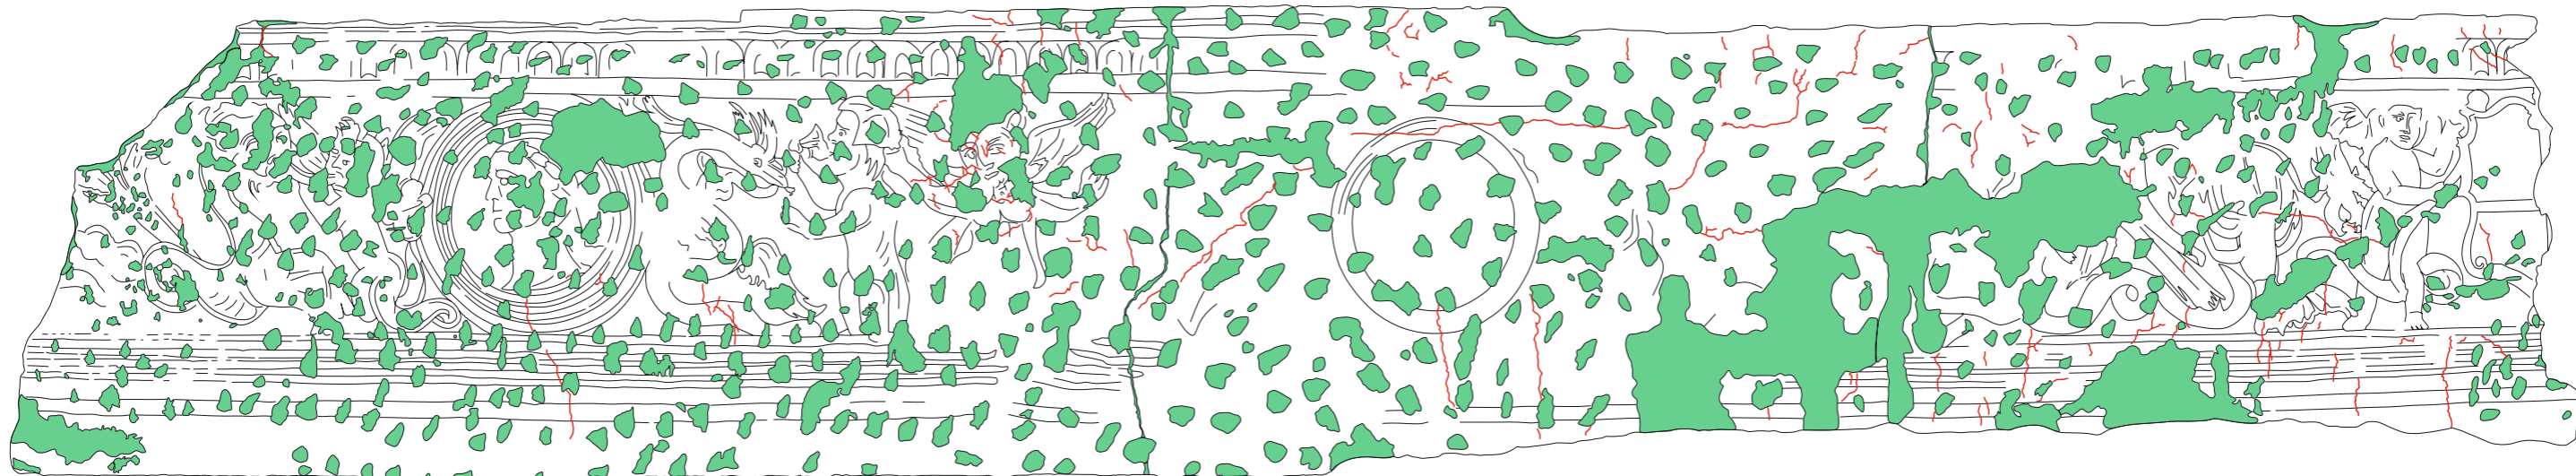



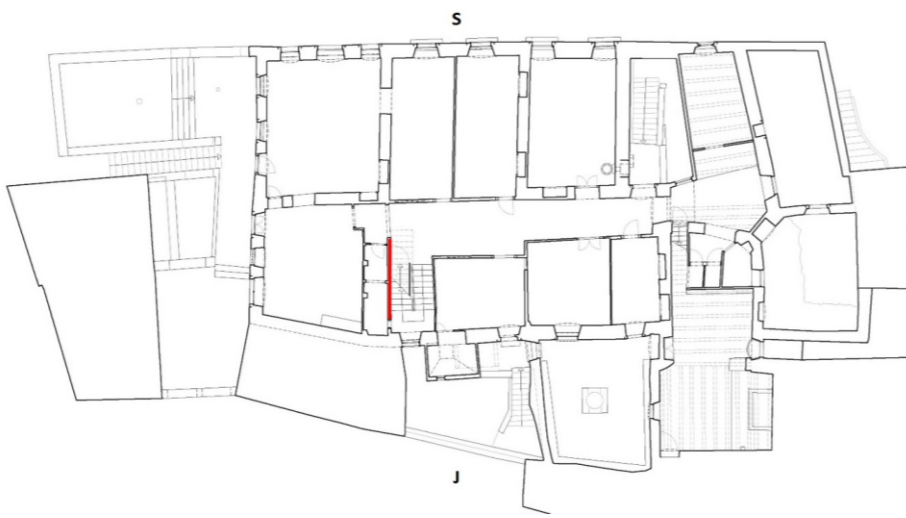


<b>1.</b>	kuća Moise, Cres
	fragment zidnog oslika vijenca
	<b>osnovni crtež</b>



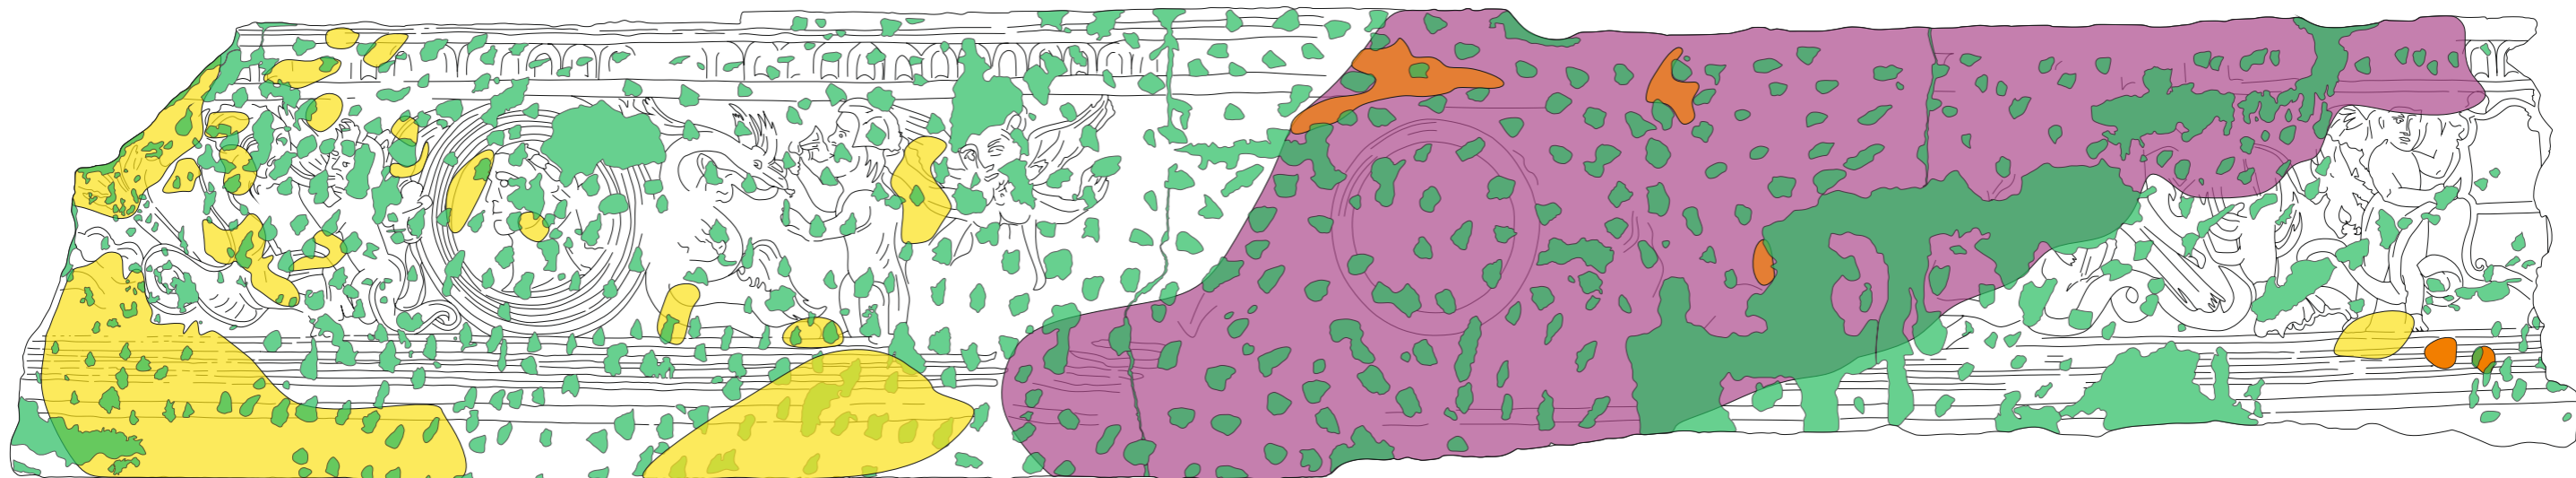
Legenda		Tlocrt prvog kata	lokaliitet	Cres
	osnovni crtež		<b>objekt</b>	kuća Moise
			<b>smještaj u objektu</b>	prvi kat, središnji salon, južni dio zapadnog zida
			<b>naziv slike</b>	fragment oslika vijenca
			<b>tehnika izvedbe</b>	zidna slika
			<b>autor</b>	nepoznat
			<b>vrijeme nastanka</b>	16. stoljeće
			<b>mjerilo</b>	1 : 10
			<b>voditeljica radova</b>	konz. rest. Nives Maksimović Vasev
			<b>mentorica/ komentor</b>	izv. prof. mr. art. Suzana Damiani, konz.-rest. Miroslav Jelenčić mag. art.
			<b>crtale i obradile</b>	Ivana Dragozet i Lara Jurki


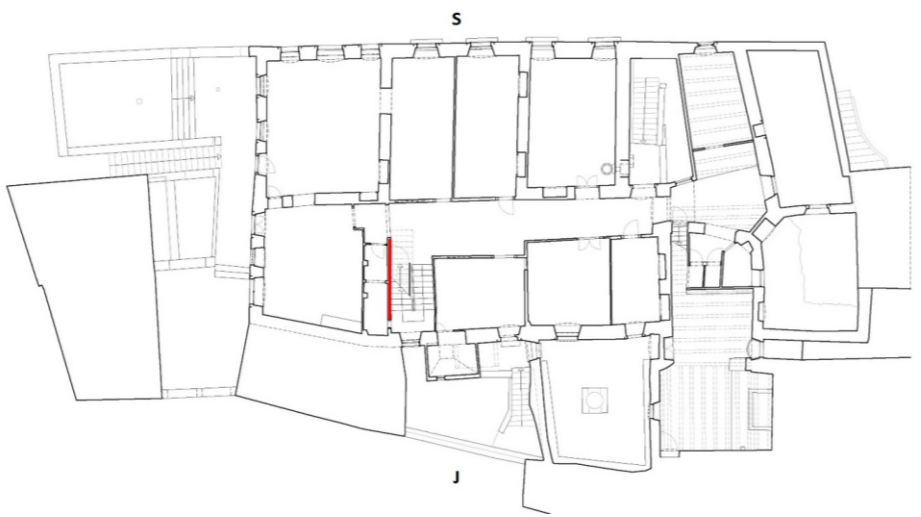




**2.** kuća Moise, Cres  
 fragment zidnog oslika vijenca  
 dokumentacija stanja očuvanosti -  
 oštećenja *intonaca*



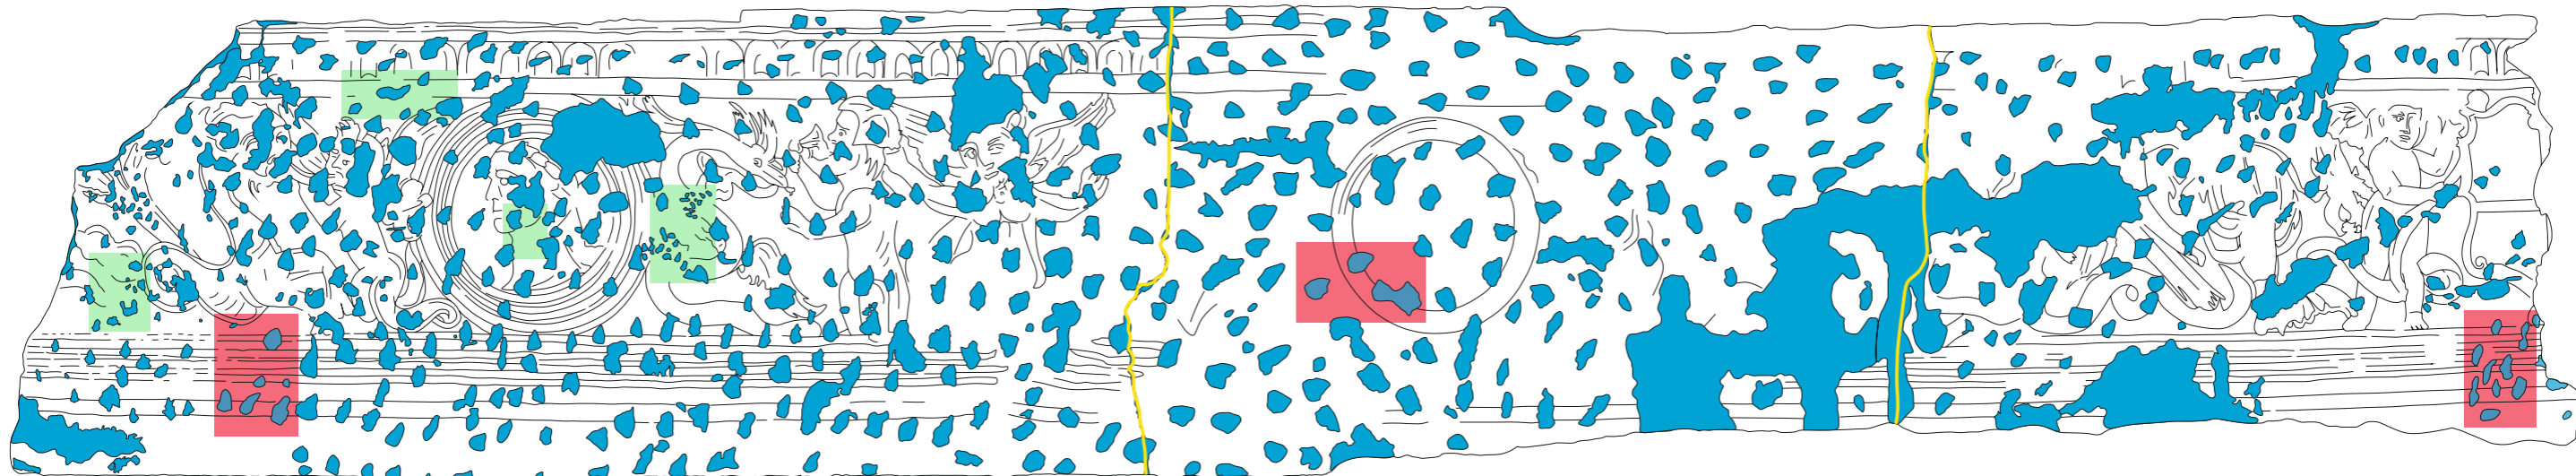
Legenda		Tlocrt prvog kata	lokalitet	Cres
	osnovni crtež		<b>objekt</b>	kuća Moise
	pukotina u sloju <i>intonaca</i>		<b>smještaj u objektu</b>	prvi kat, središnji salon, južni dio zapadnog zida
	nedostatak <i>intonaca</i> - lakuna		<b>naziv slike</b>	fragment oslika vijenca
			<b>tehnika izvedbe</b>	zidna slika
			<b>autor</b>	nepoznat
			<b>vrijeme nastanka</b>	16. stoljeće
			<b>mjerilo</b>	1 : 10
			<b>voditeljica radova</b>	konz. rest. Nives Maksimović Vasev
			<b>mentorica/ komentor</b>	izv. prof. mr. art. Suzana Damiani, konz.-rest. Miroslav Jelenčić mag. art.
		<b>crtale i obradile</b>	Ivana Dragozet i Lara Jurki	


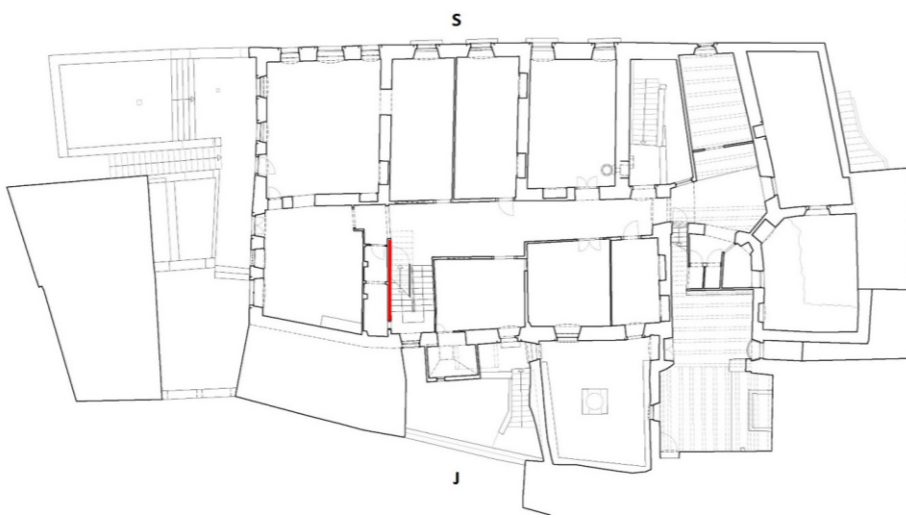
 



<b>3.</b>	kuća Moise, Cres fragment zidnog oslika vijenca dokumentacija stanja očuvanosti - <b>oštećenja slikanog sloja</b>
-----------	--



Legenda		Tlocrt prvog kata	lokalitet	Cres
	osnovni crtež		<b>objekt</b>	kuća Moise
	nedostatak intonaca - lakune		<b>smještaj u objektu</b>	prvi kat, središnji salon, južni dio zapadnog zida
	potpuni nedostatak slikanog sloja - ispran		<b>naziv slike</b>	fragment oslika vijenca
	djelomični nedostatak slikanog sloja - ljuskasto odvajanje		<b>tehnika izvedbe</b>	zidna slika
	djelomični nedostatak slikanog sloja - stanjen slikani sloj		<b>autor</b>	nepoznat
			<b>vrijeme nastanka</b>	16. stoljeće
			<b>mjerilo</b>	1 : 10
			<b>voditeljica radova</b>	konz. rest. Nives Maksimović Vasev
			<b>mentorica/ komentor</b>	izv. prof. mr. art. Suzana Damiani, konz.-rest. Miroslav Jelenčić mag. art.
			<b>crtale i obradile</b>	Ivana Dragozet i Lara Jurki

4.	kuća Moise, Cres
	fragment zidnog oslika vijenca
	<b>dokumentacija radova</b>



Legenda		Tlocrt prvog kata	lokalitet	Cres
	osnovni crtež		<b>objekt</b>	kuća Moise
	žbukana nadoknada u sloju <i>intonaca</i>		<b>smještaj u objektu</b>	prvi kat, središnji salon, južni dio zapadnog zida
	konsolidacija odvojenog slikanog sloja materijalom <i>PLM-AL</i>		<b>naziv slike</b>	fragment oslika vijenca
	proba nadoknada u slikanom sloju		<b>tehnika izvedbe</b>	zidna slika
	spoj dijelova fragmenta		<b>autor</b>	nepoznat
			<b>vrijeme nastanka</b>	16. stoljeće
			<b>mjerilo</b>	1 : 10
			<b>voditeljica radova</b>	konz. rest. Nives Maksimović Vasev
			<b>mentorica/ komentor</b>	izv. prof. mr. art. Suzana Damiani, konz.-rest. Miroslav Jelenčić mag. art.
		<b>crtale i obradile</b>	Ivana Dragozet i Lara Jurki	